
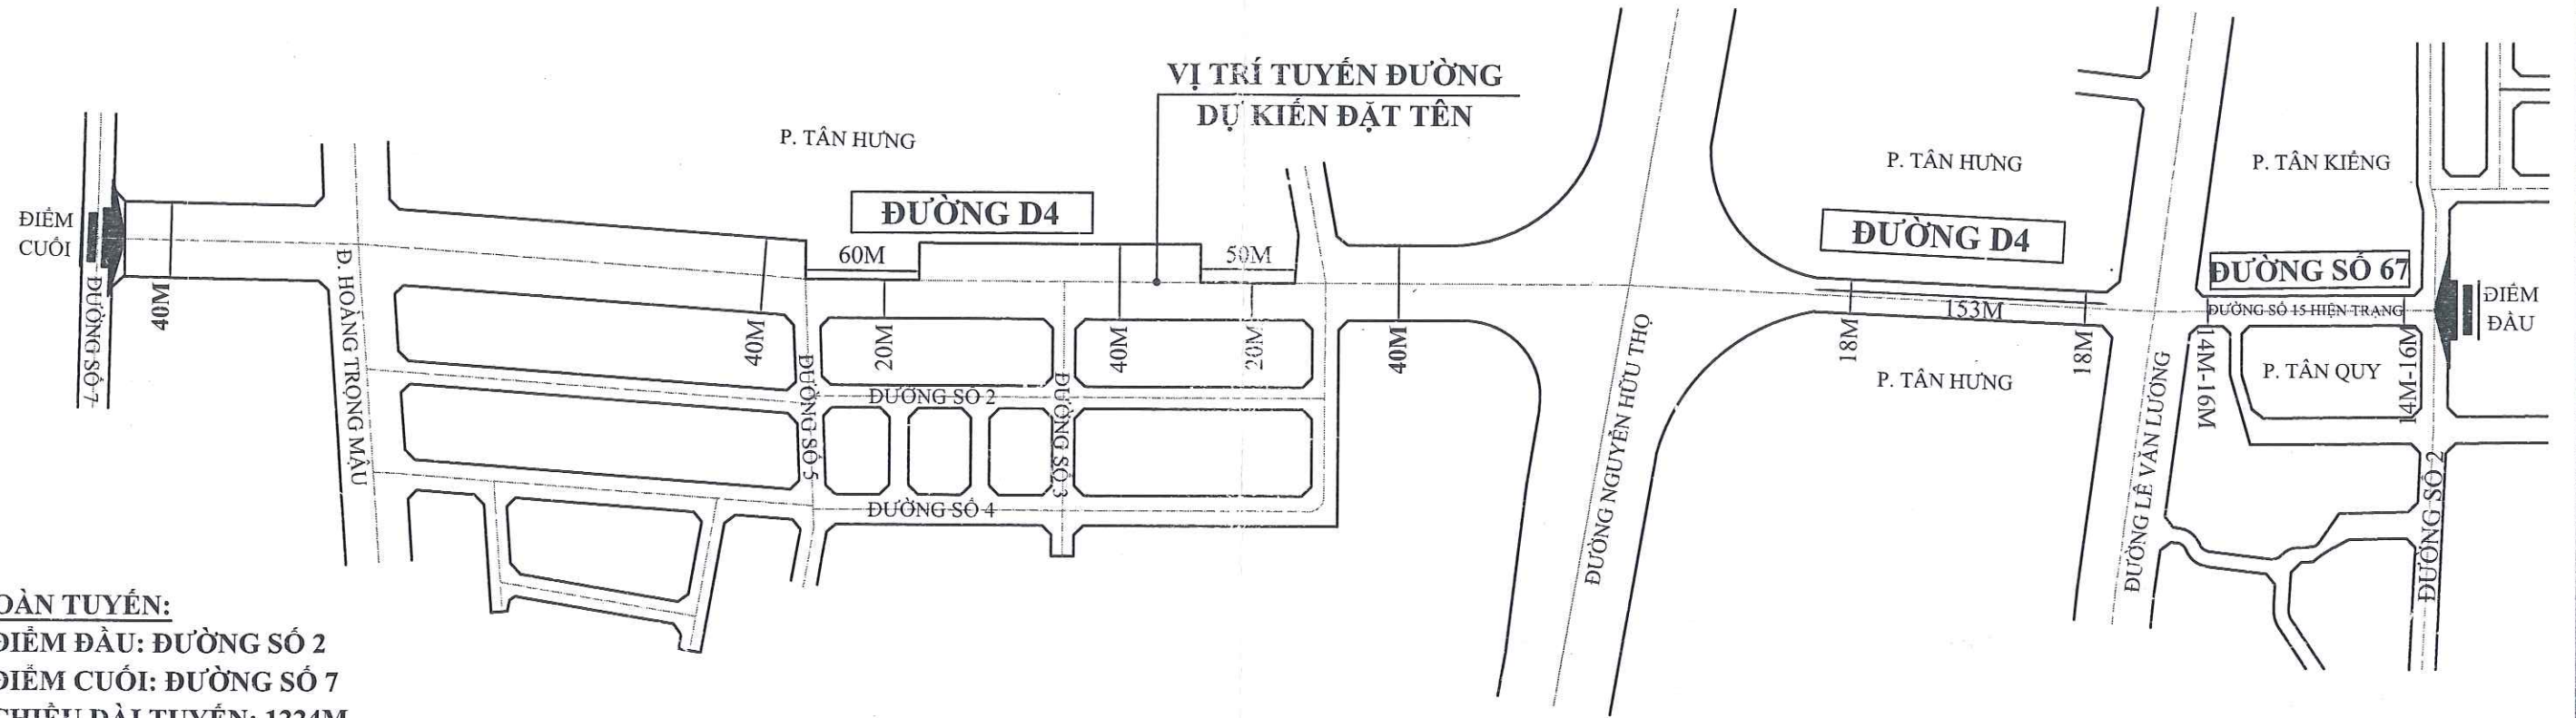


**BẢN ĐỒ HIỆN TRẠNG VỊ TRÍ  
ĐƯỜNG D4 - PHƯỜNG TÂN HƯNG  
ĐƯỜNG SỐ 67 THEO QH 1/2000 (HIỆN TRẠNG LÀ ĐƯỜNG SỐ 15) - PHƯỜNG TÂN QUY, TÂN KIỀNG  
QUẬN 7  
ĐỀ XUẤT ĐẶT TÊN ĐƯỜNG NGÔ THỊ BÌ**

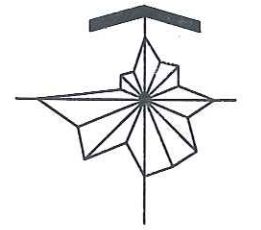

**TOÀN TUYẾN:**

- ĐIỂM ĐẦU: ĐƯỜNG SỐ 2
- ĐIỂM CUỐI: ĐƯỜNG SỐ 7
- CHIỀU DÀI TUYẾN: 1224M
- LỘ GIỚI QUY HOẠCH: 14M - 16M - 40M.
- LỘ GIỚI HIỆN HỮU: 14M - 18M - 20M - 40M

**TUYẾN ĐƯỜNG QUA 3 PHƯỜNG SAU:**

**1. PHƯỜNG TÂN QUY, TÂN KIỀNG - ĐƯỜNG SỐ 67 theo QH 1/2000 (hiện trạng là đường số 15):**

- ĐIỂM ĐẦU: ĐƯỜNG SỐ 2
- ĐIỂM CUỐI: ĐƯỜNG LÊ VĂN LƯƠNG
- CHIỀU DÀI TUYẾN: 147M
- LỘ GIỚI QUY HOẠCH: 14M (PHƯỜNG TÂN QUY), 16M (PHƯỜNG TÂN KIỀNG).
- LỘ GIỚI HIỆN HỮU: 14M (chiều dài 147m).

**2. PHƯỜNG TÂN HƯNG - ĐƯỜNG D4:**

- ĐIỂM ĐẦU: ĐƯỜNG LÊ VĂN LƯƠNG
- ĐIỂM CUỐI: ĐƯỜNG SỐ 7
- CHIỀU DÀI TUYẾN: 1077M
- LỘ GIỚI QUY HOẠCH: 40M.
- LỘ GIỚI HIỆN HỮU: 18M (chiều dài 153m)  
20M (chiều dài 110m)  
40M (chiều dài 814m).

<b>BẢN ĐỒ HIỆN TRẠNG VỊ TRÍ ĐƯỜNG D4 - PHƯỜNG TÂN HƯNG ĐƯỜNG SỐ 67 (THEO QH 1/2000) - PHƯỜNG TÂN QUY, TÂN KIỀNG QUẬN 7</b>			Ngày 25/3/2023
P. TÂN HƯNG	P. TÂN QUY	P. TÂN KIỀNG	P. QUẢN LÝ ĐÔ THỊ
CHỦ TỊCH 	CHỦ TỊCH 	CHỦ TỊCH 	TRƯỞNG PHÒNG 
			NGUYỄN ĐỨC TRÍ