


HIỆN TRẠNG VÀ PHÁP LÝ TUYẾN
ĐƯỜNG SỐ 32 PHƯỜNG TÂN PHONG VÀ ĐƯỜNG SỐ 9 PHƯỜNG TÂN PHÚ
ĐIỂM ĐẦU: ĐƯỜNG NGUYỄN VĂN LINH, PHƯỜNG TÂN PHÚ, ĐIỂM CUỐI: ĐƯỜNG SỐ 41, PHƯỜNG TÂN PHONG.
CHIỀU DÀI: 1.156m.
LỘ GIỚI: - ĐƯỜNG SỐ 9, PHƯỜNG TÂN PHÚ : TỪ Đ. NGUYỄN VĂN LINH ĐẾN ĐƯỜNG SỐ 25 LÀ 12m;
- ĐƯỜNG SỐ 32, PHƯỜNG TÂN PHONG: TỪ ĐƯỜNG SỐ 25 ĐẾN ĐƯỜNG SỐ 41 LÀ 11m.

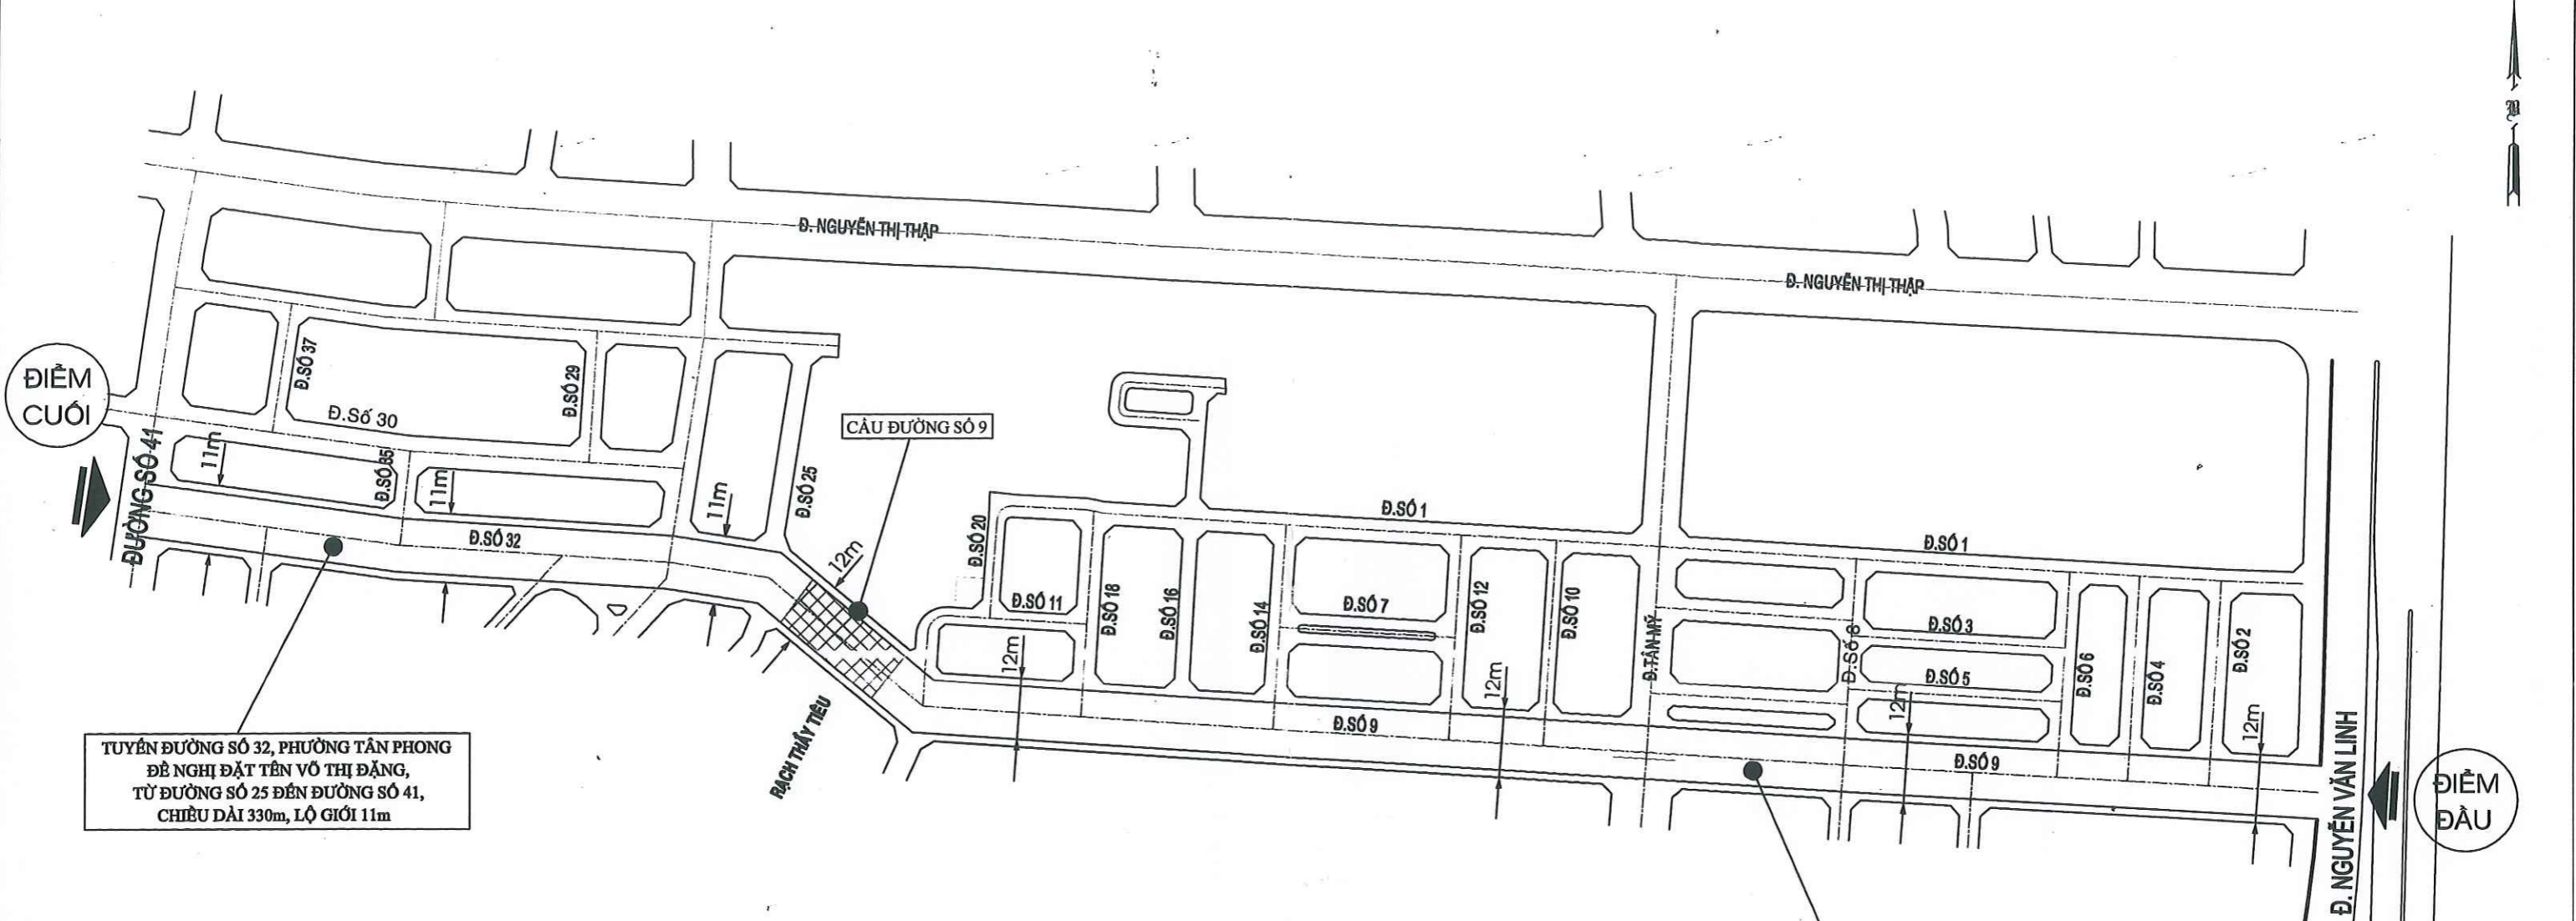

TUYẾN ĐƯỜNG SỐ 32, PHƯỜNG TÂN PHONG
 ĐỀ NGHỊ ĐẶT TÊN VÕ THỊ ĐẶNG,
 TỪ ĐƯỜNG SỐ 25 ĐẾN ĐƯỜNG SỐ 41,
 CHIỀU DÀI 330m, LỘ GIỚI 11m

TUYẾN ĐƯỜNG SỐ 9, PHƯỜNG TÂN PHÚ
 ĐỀ NGHỊ ĐẶT TÊN VÕ THỊ ĐẶNG,
 TỪ ĐƯỜNG SỐ 25 ĐẾN ĐƯỜNG NGUYỄN VĂN LINH,
 CHIỀU DÀI 826m, LỘ GIỚI 12m

SƠ ĐỒ VỊ TRÍ TUYẾN ĐƯỜNG VÕ THỊ ĐẶNG
 PHƯỜNG TÂN PHÚ, TÂN PHONG, QUẬN 7

 UBND P. TÂN PHONG CHỦ TỊCH Nguyễn Đức Trí	 UBND P. TÂN PHÚ CHỦ TỊCH Nguyễn Đức Trí	 PHÒNG QUẢN LÝ ĐÔ THỊ QUẬN 7 TRƯỞNG PHÒNG QUẢN LÝ ĐÔ THỊ Nguyễn Đức Trí
---	---	--